


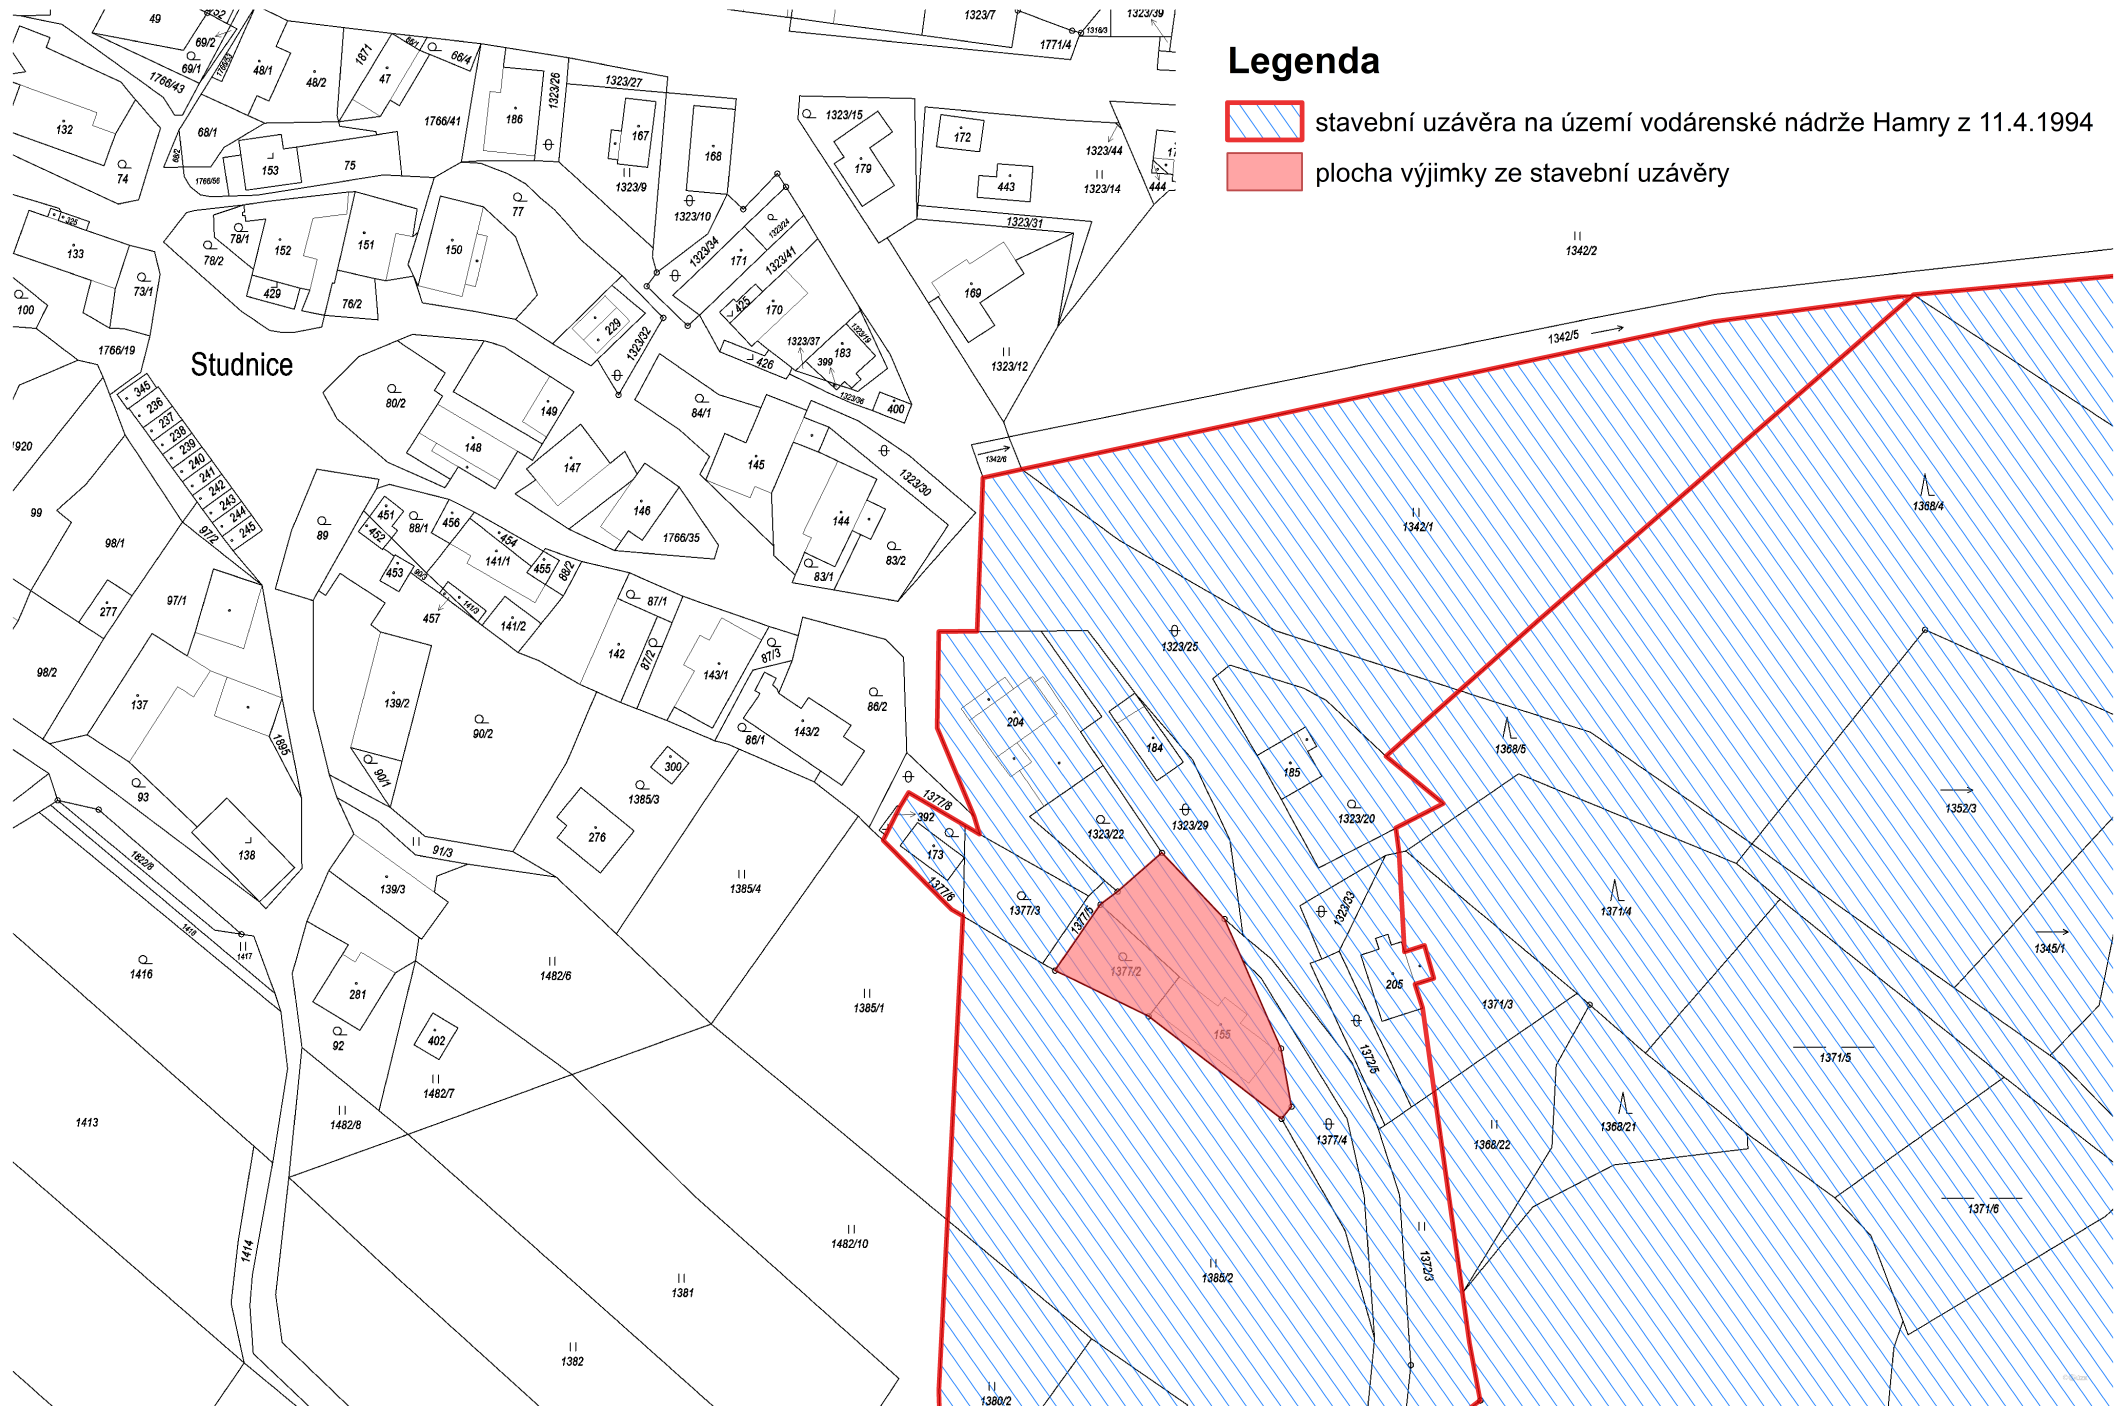

Příloha - k územnímu opatření o výjimce ze stavební uzávěry na území vodárenské nádrže Hamry z 11.4.1994



Legenda

-  stavební uzávěra na území vodárenské nádrže Hamry z 11.4.1994
-  plocha výjimky ze stavební uzávěry