



ZMĚNA č.2 ÚP KAMENIČKY

Celková situace návrhových ploch - k obsahu změny územního plánu

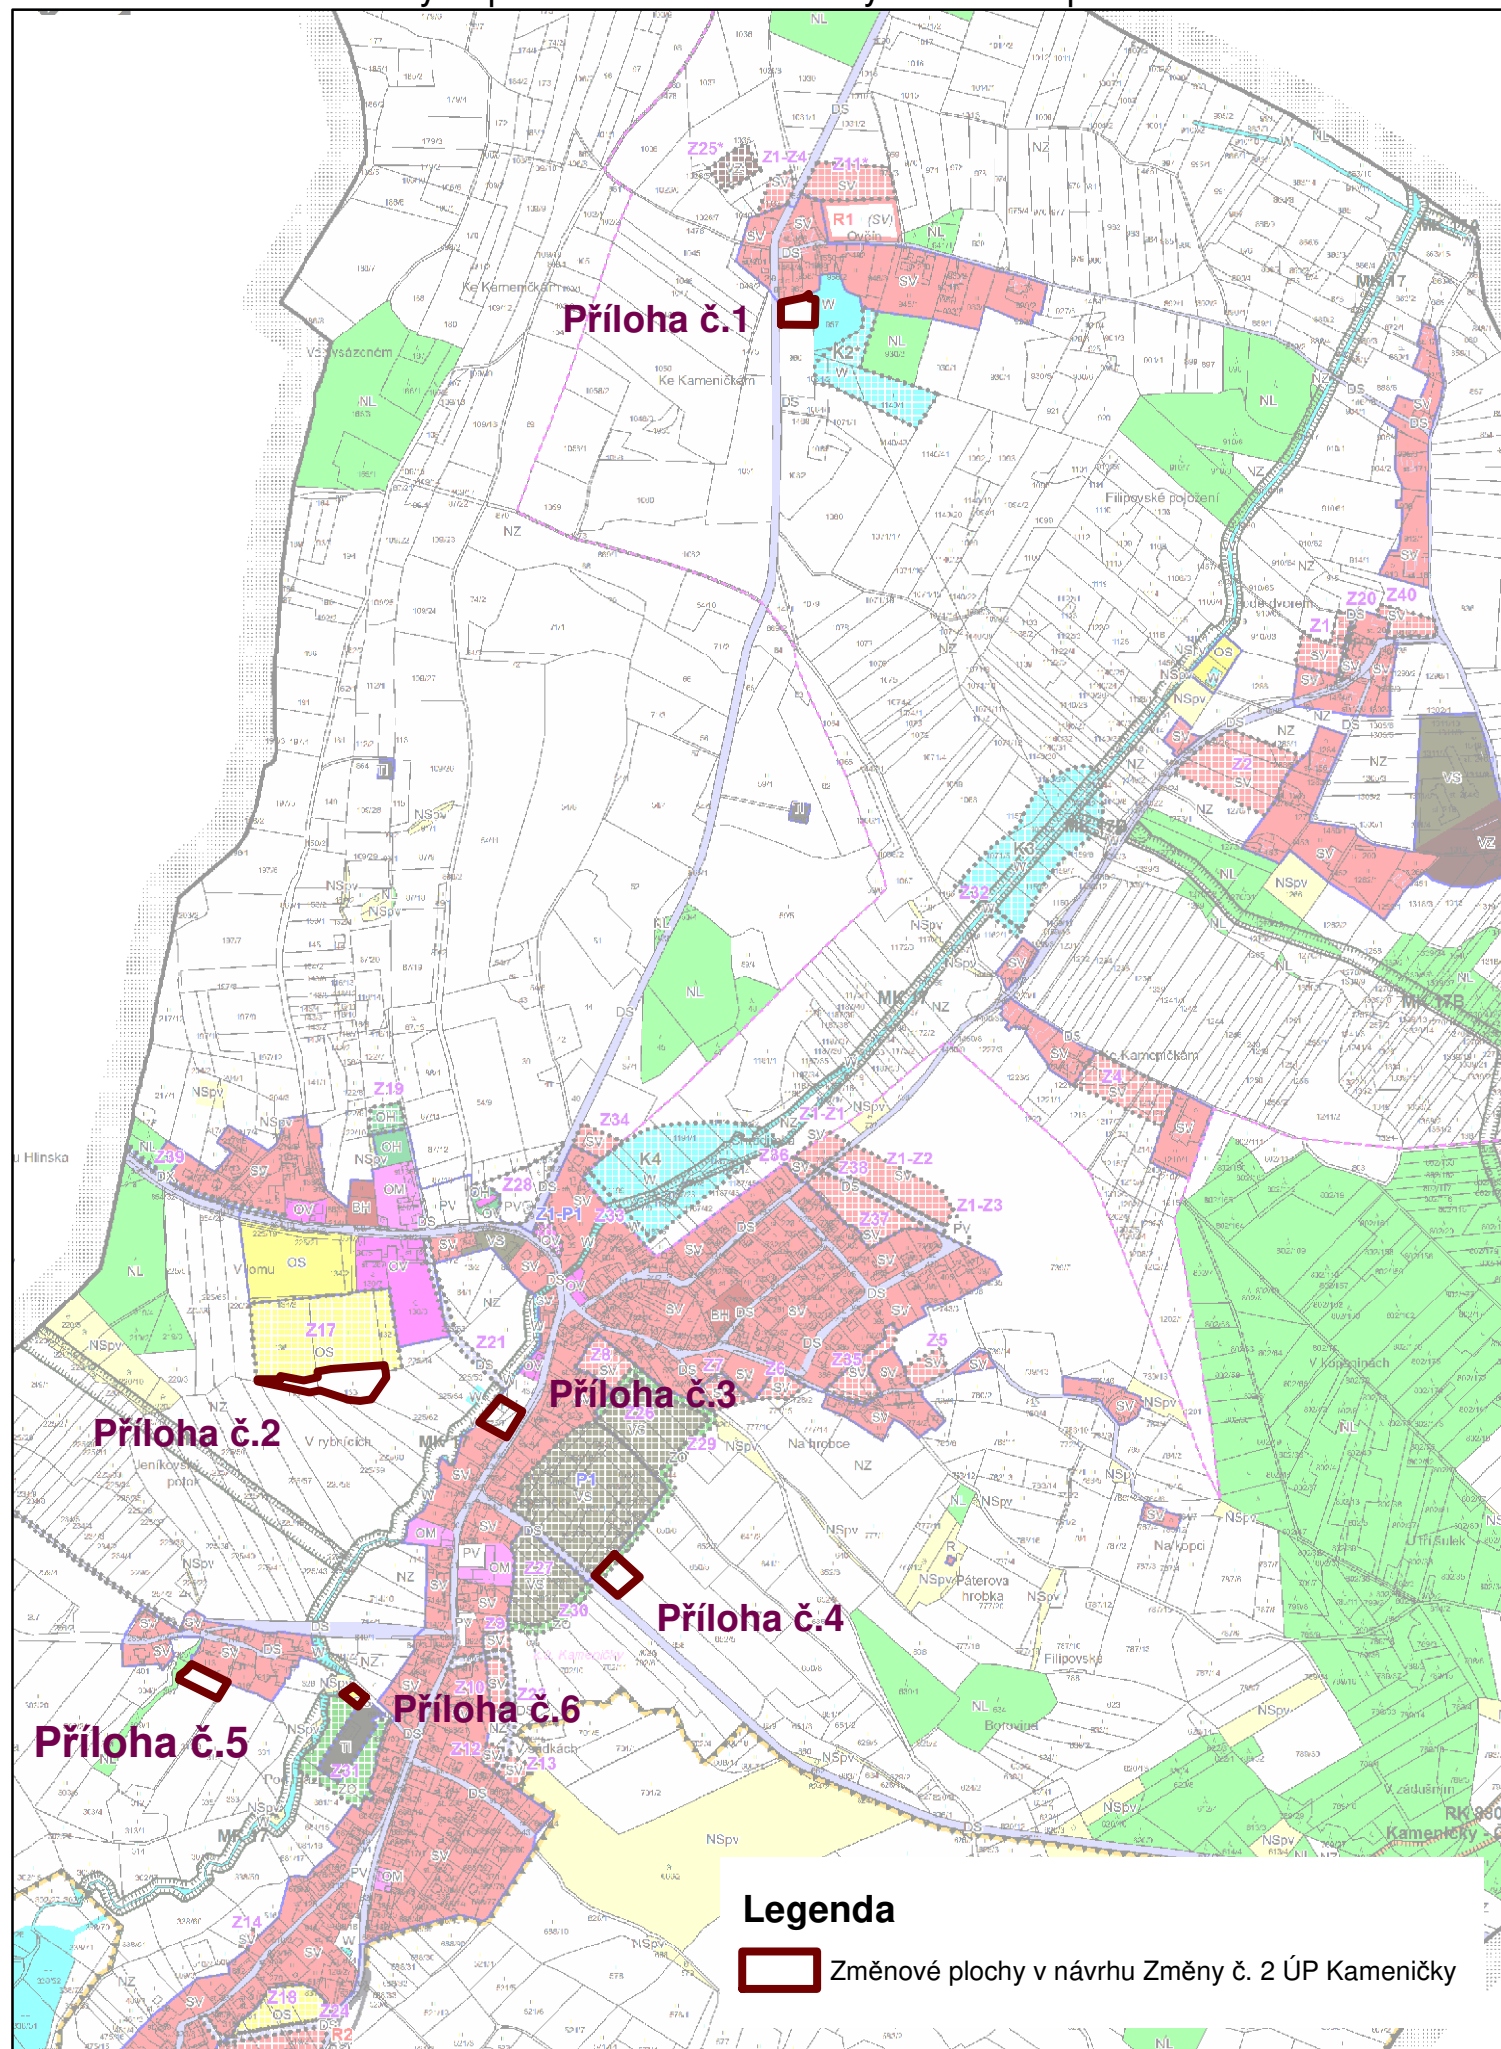


ZMĚNA č.2 ÚP KAMENIČKY

Příloha č.1 - k obsahu změny územního plánu

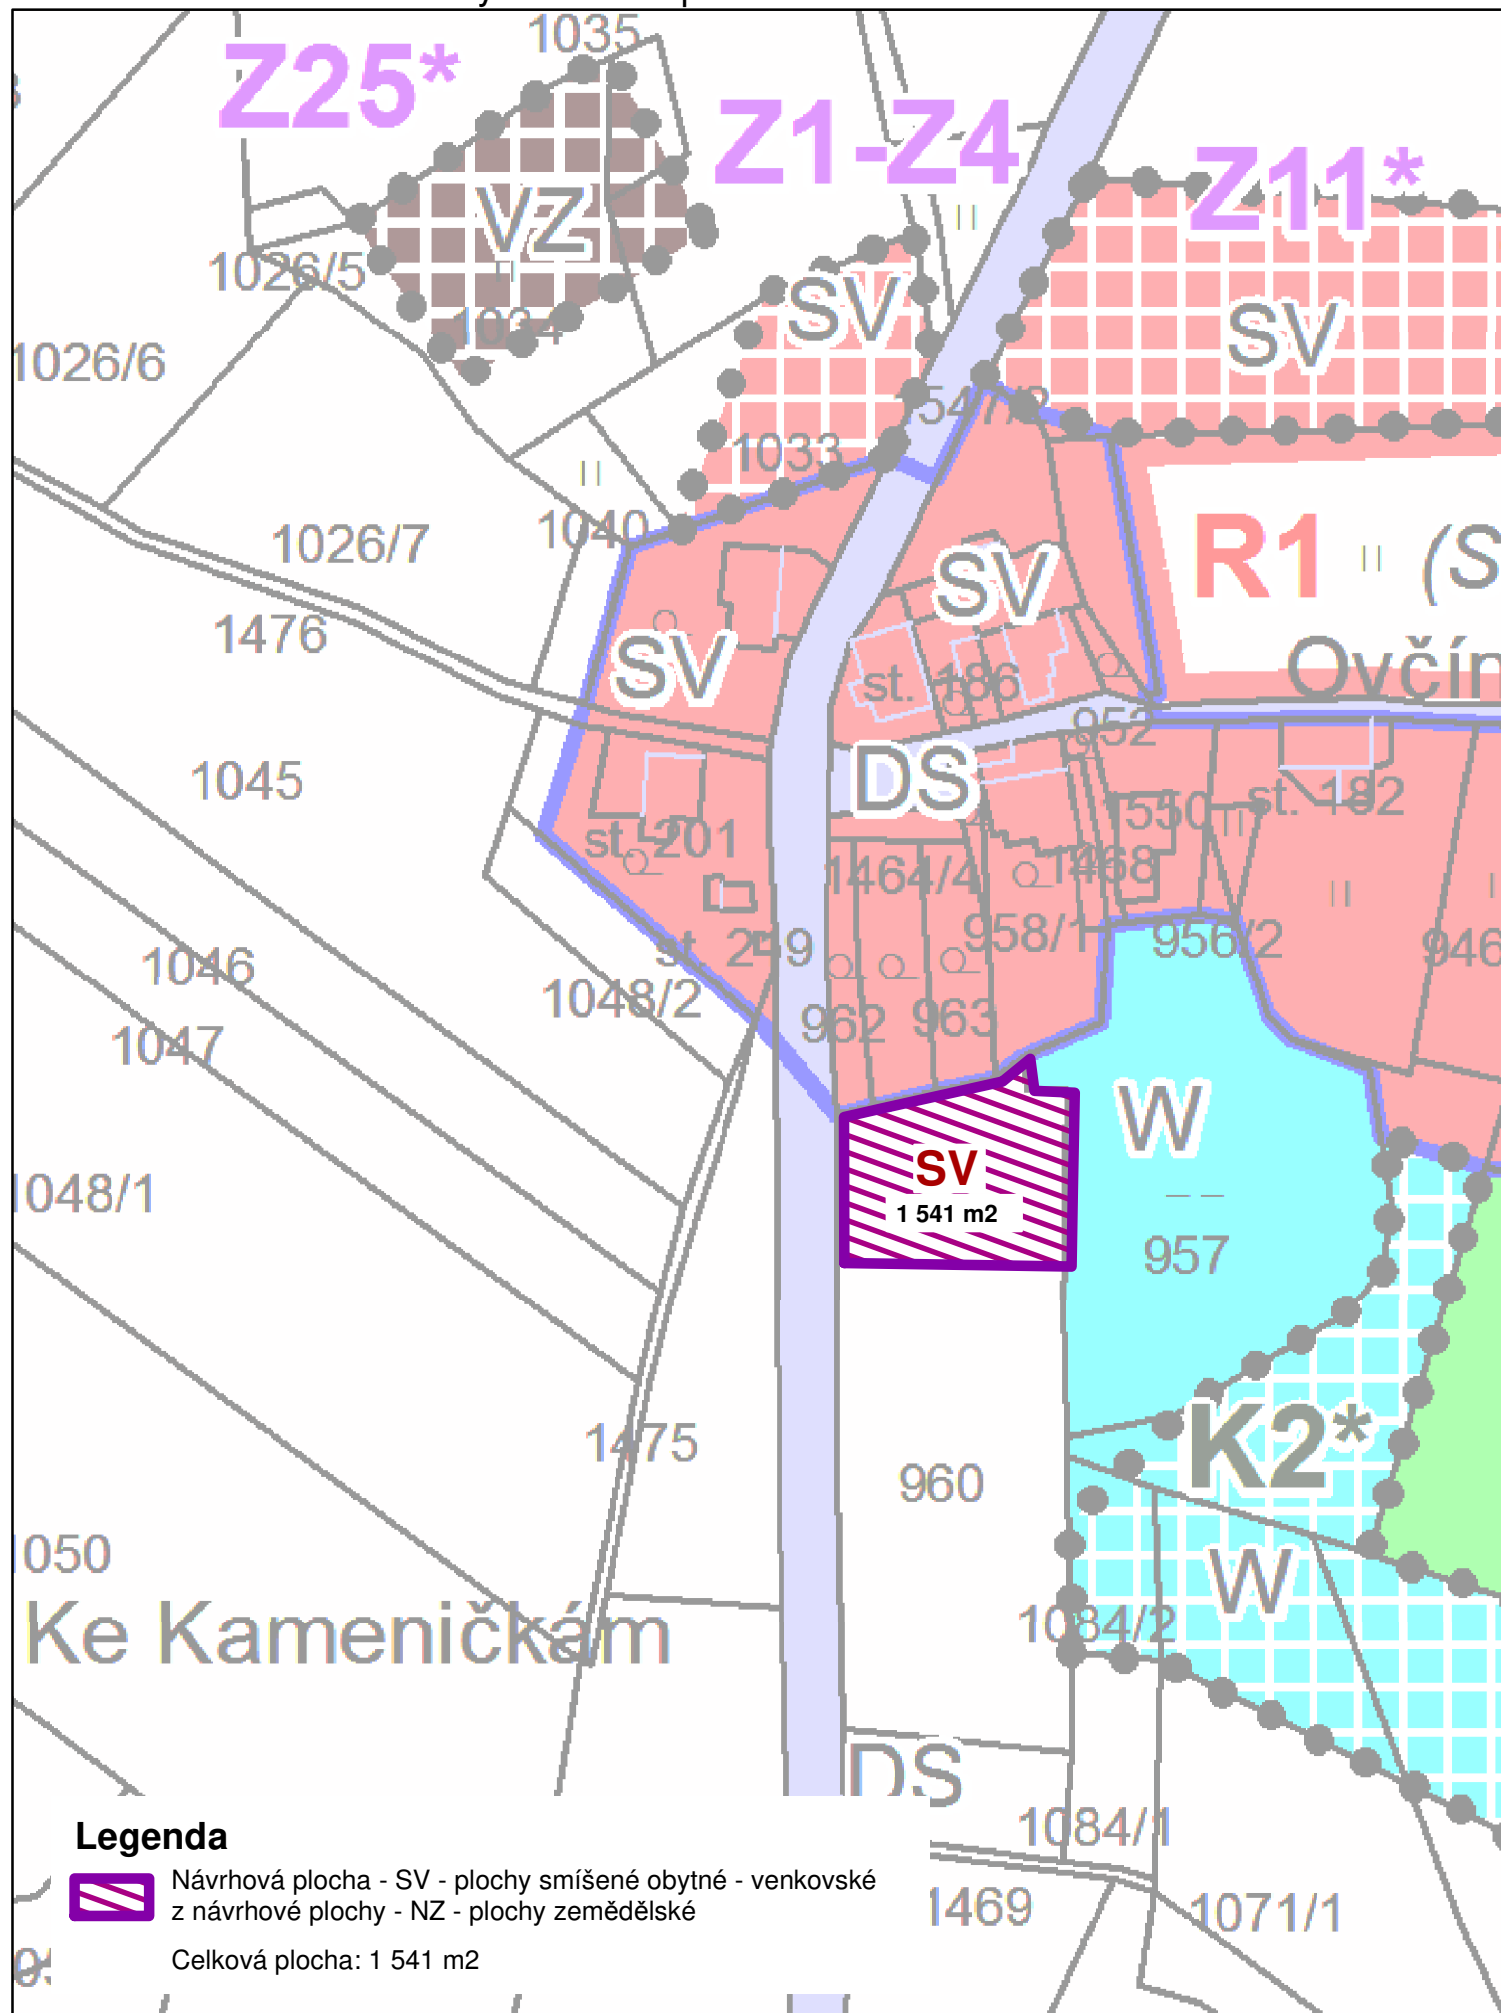


ZMĚNA č.2 ÚP KAMENIČKY

Příloha č.2 - k obsahu změny územního plánu

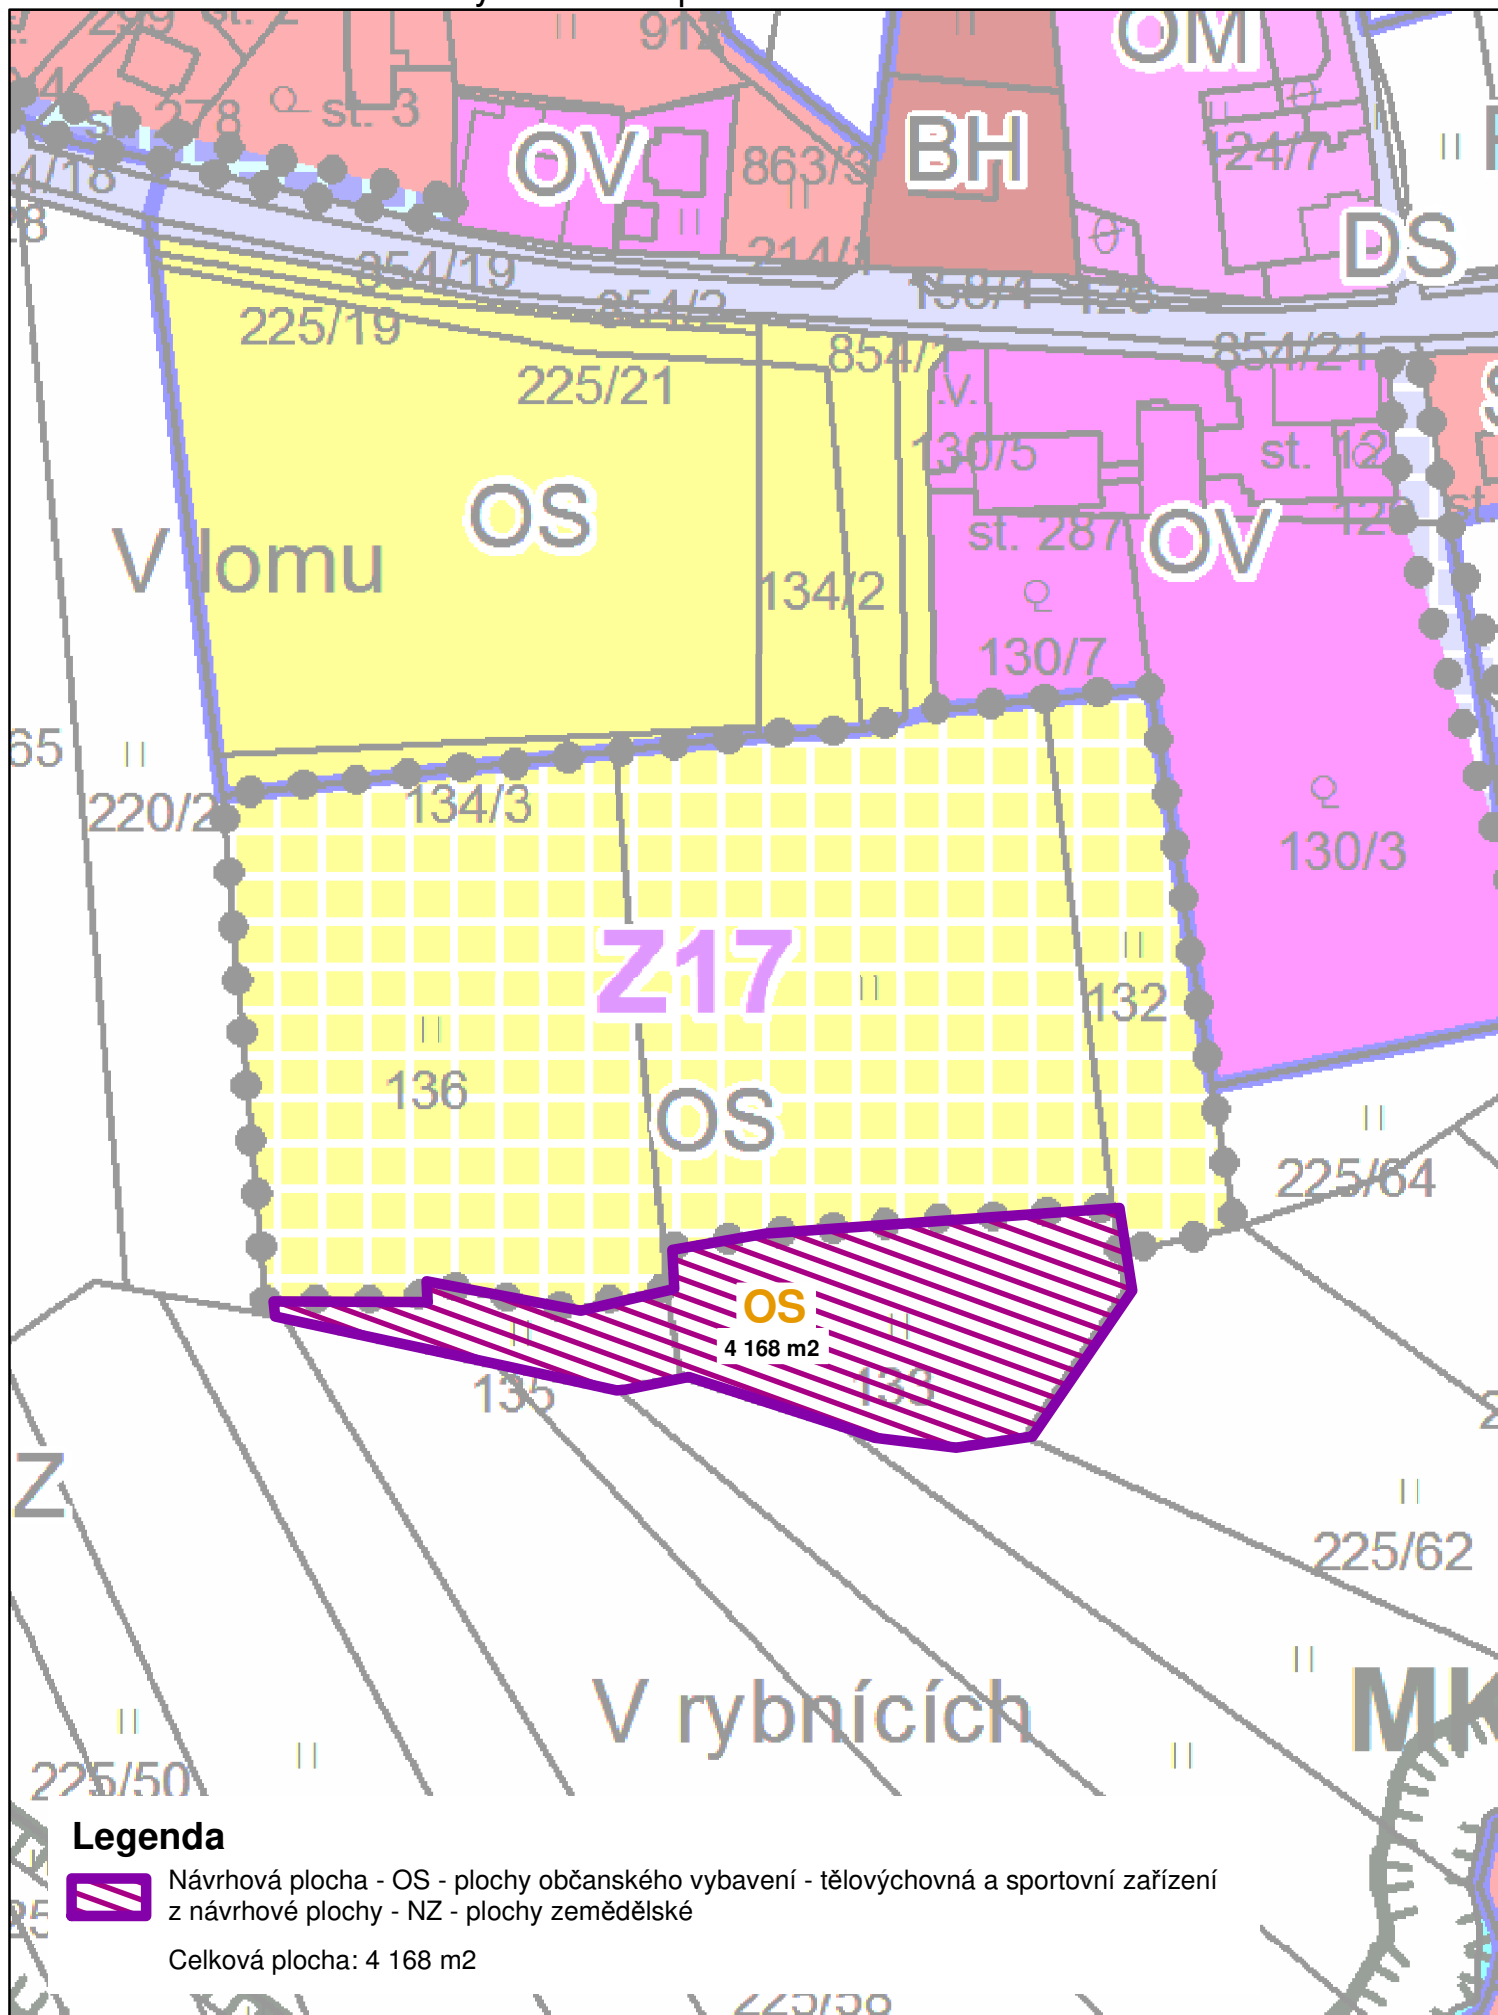


ZMĚNA č.2 ÚP KAMENIČKY

Příloha č.3 - k obsahu změny územního plánu

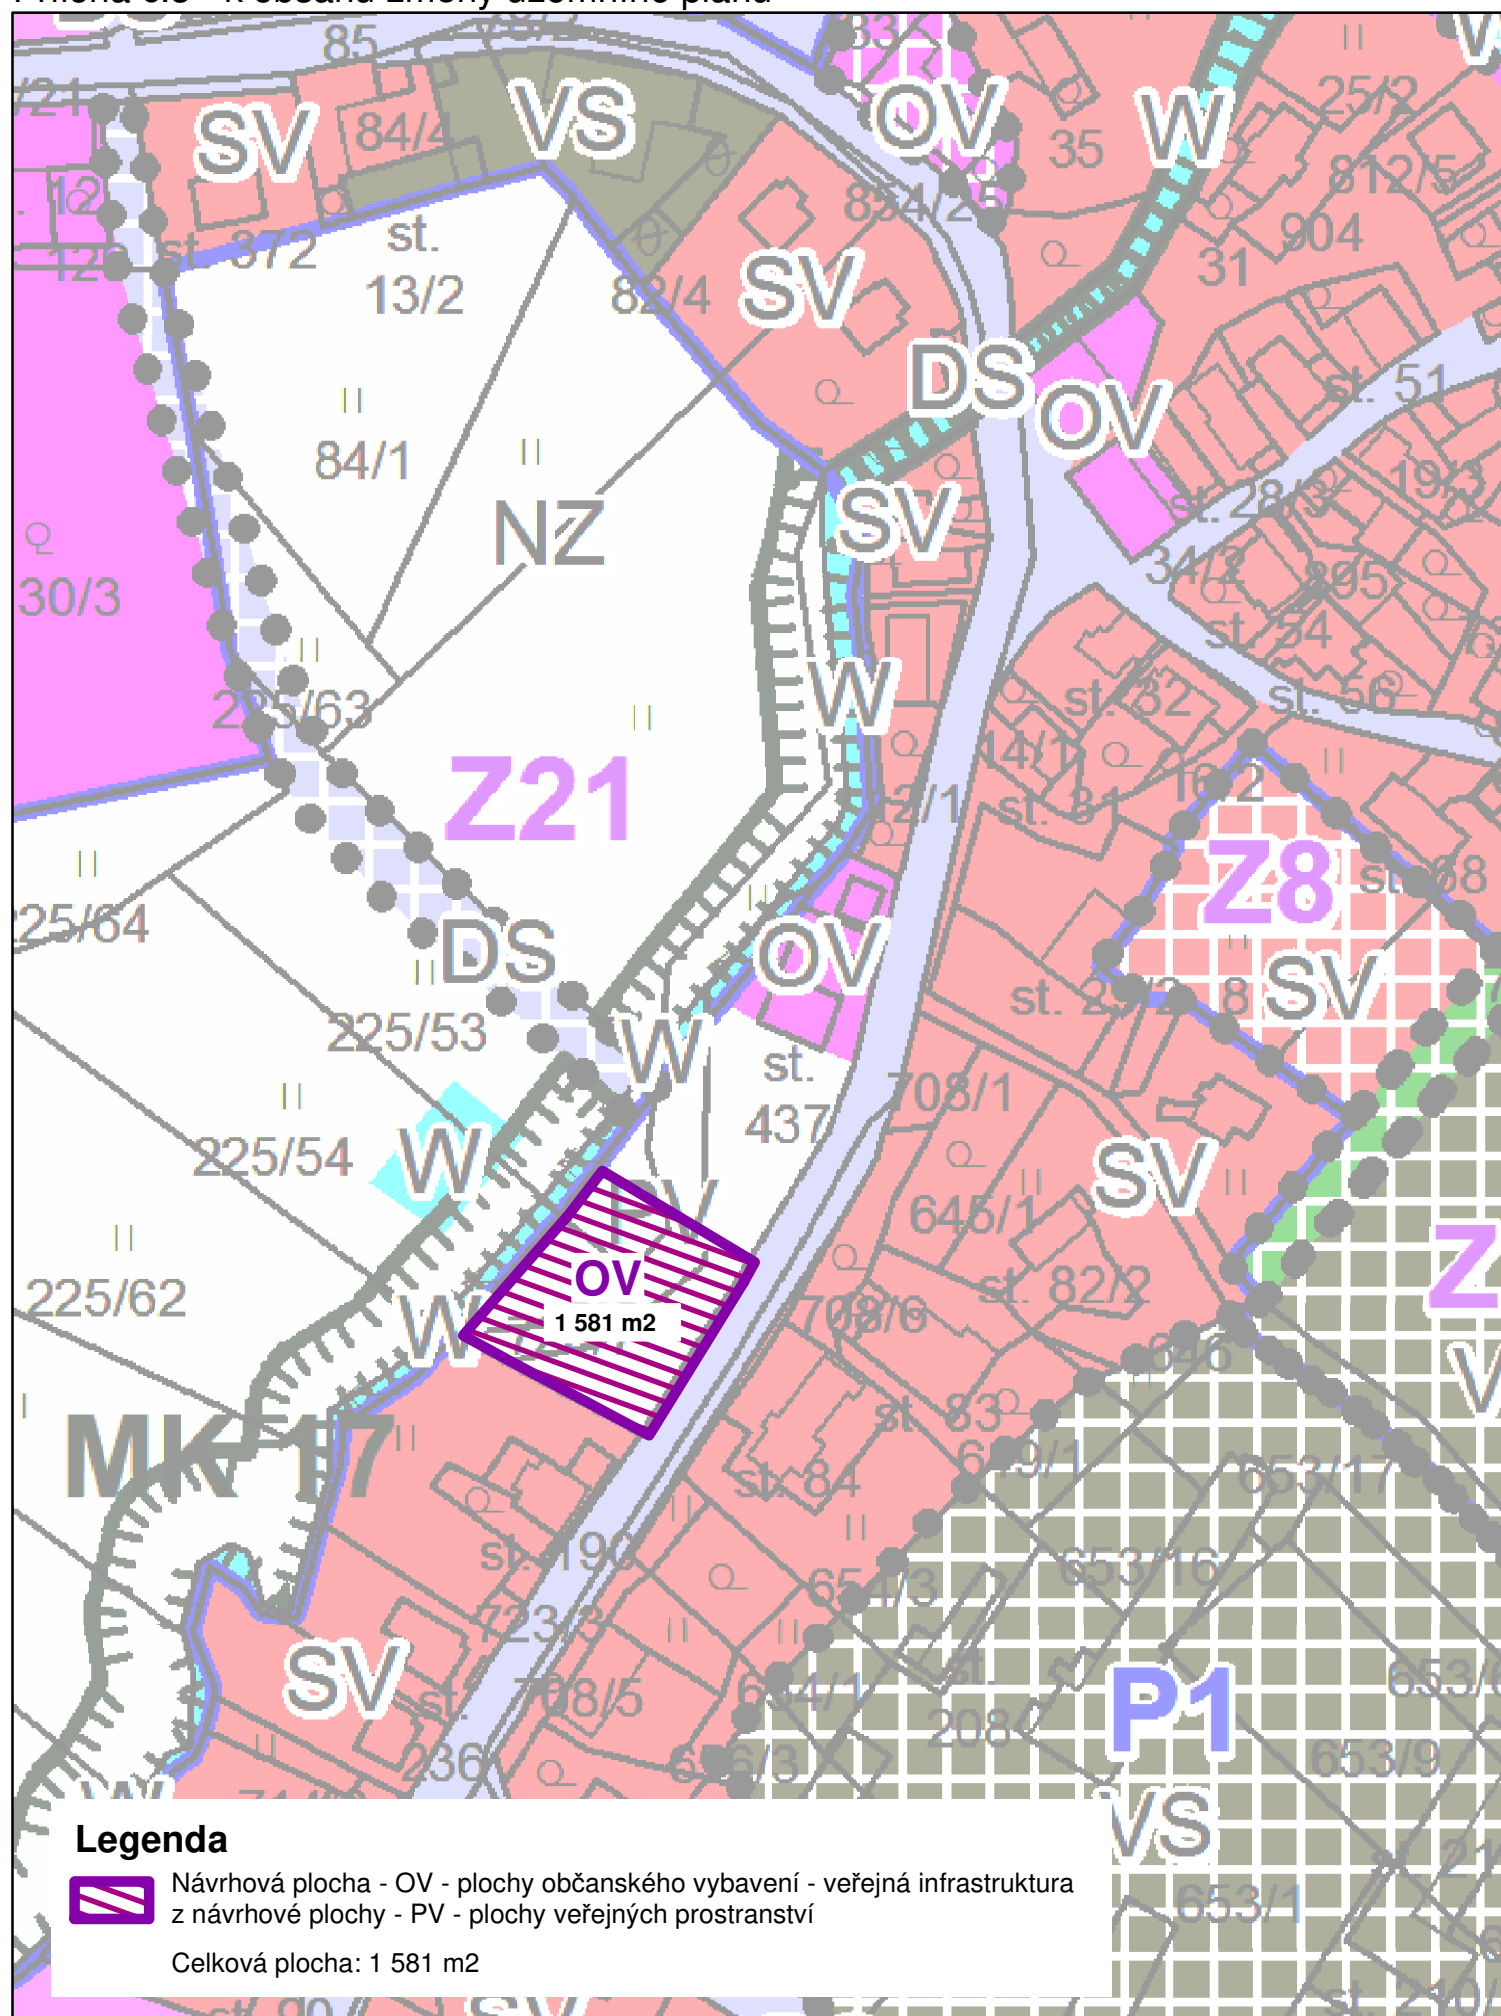


ZMĚNA č.2 ÚP KAMENIČKY

Příloha č.4 - k obsahu změny územního plánu

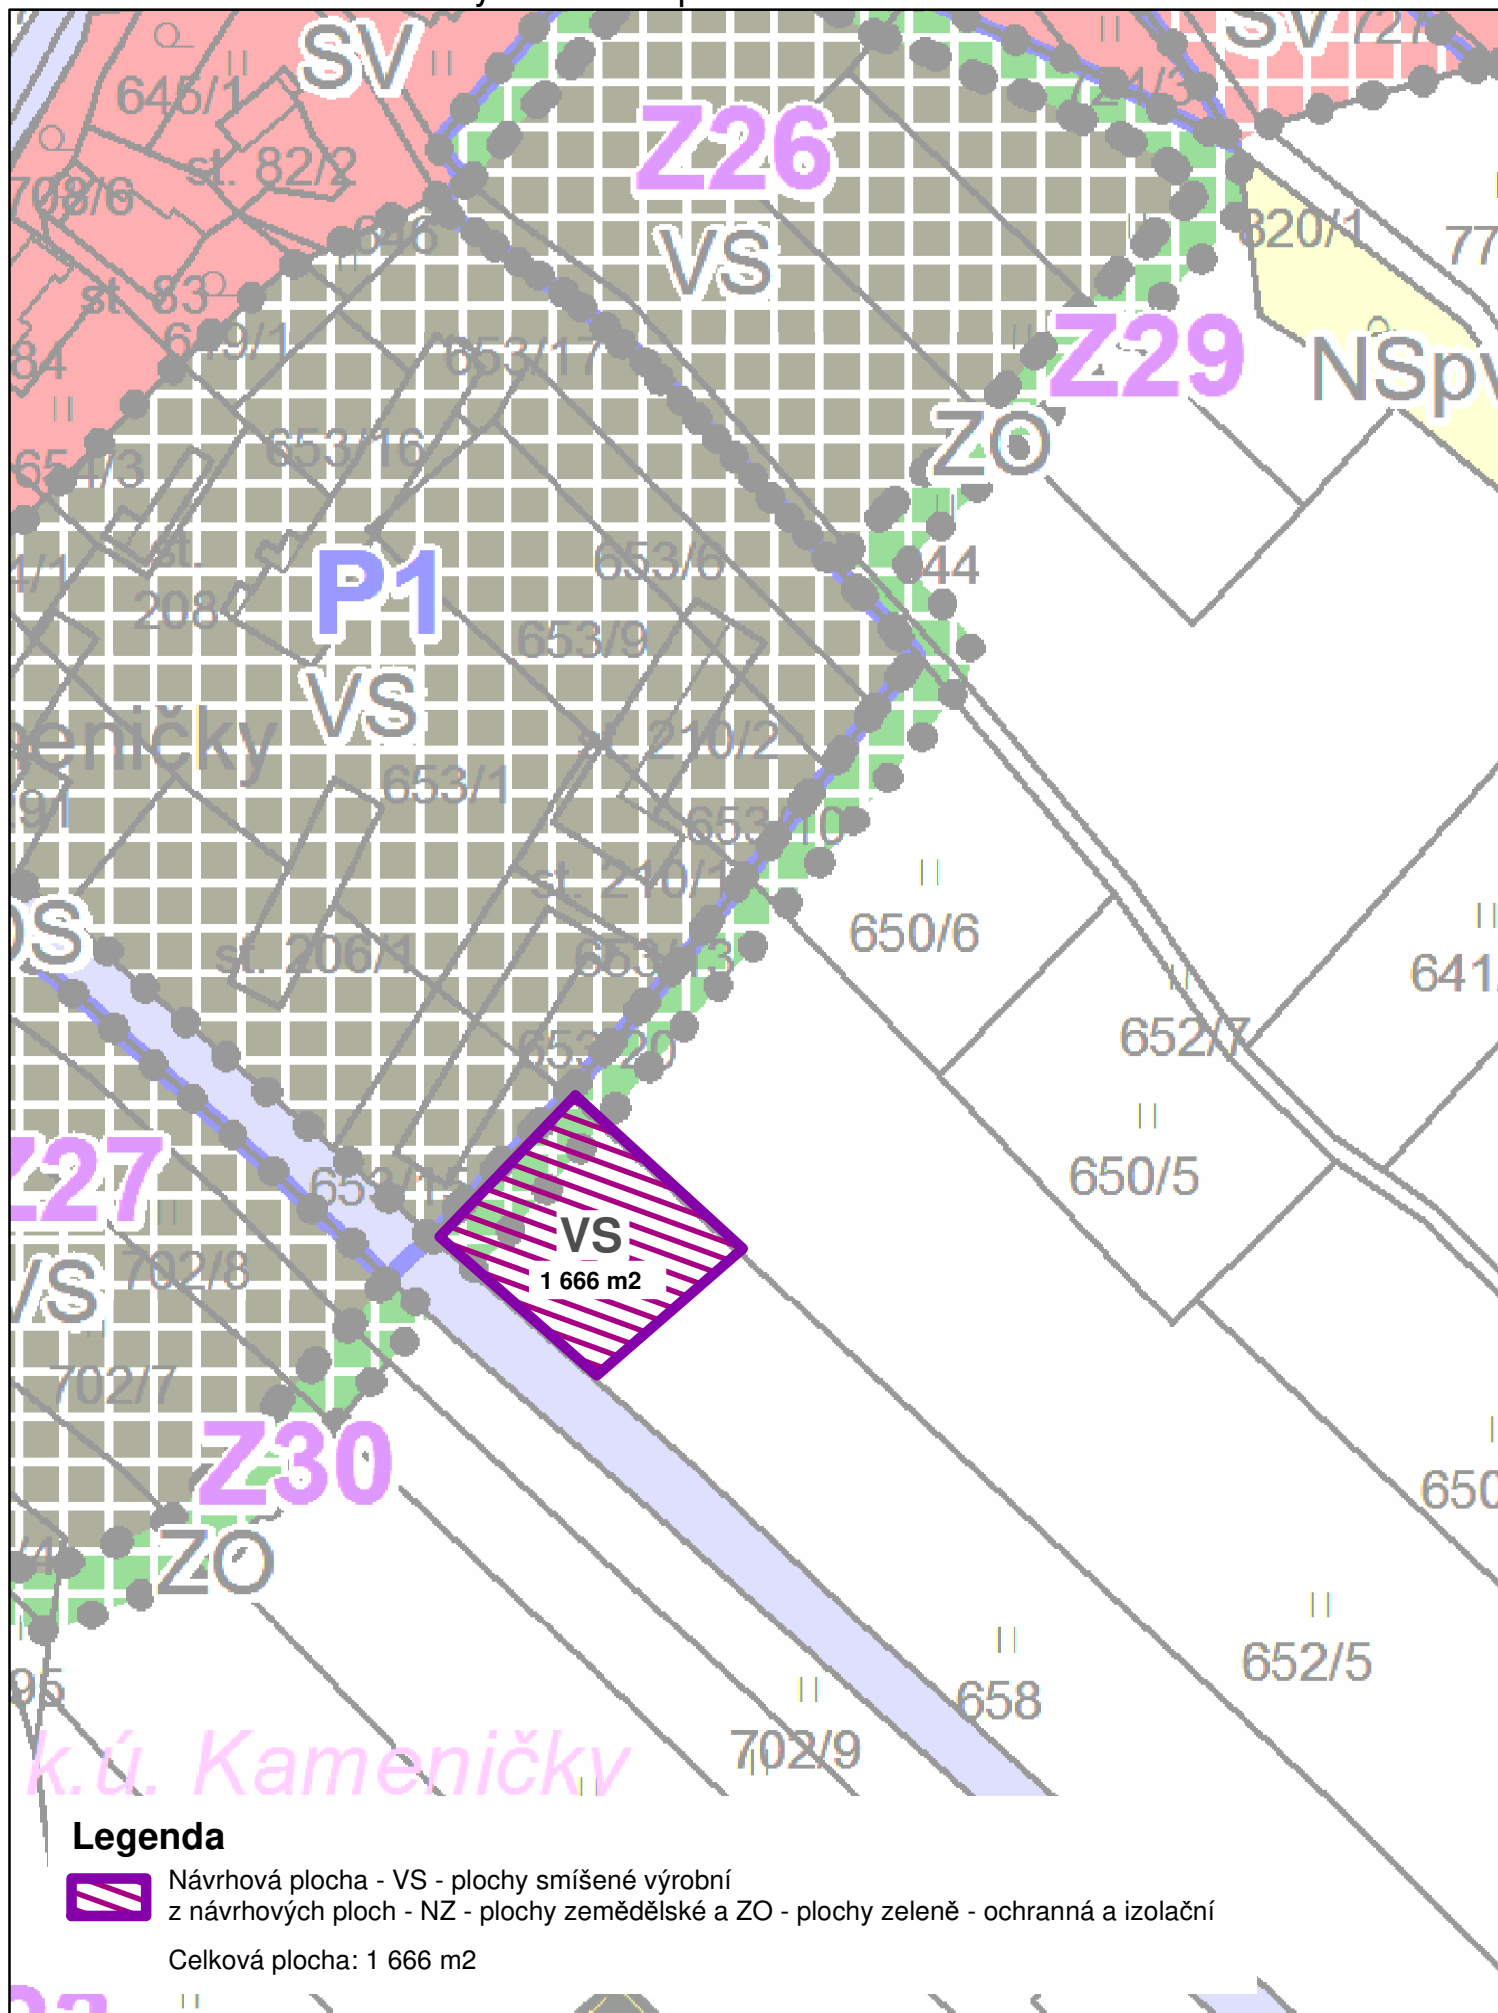

ZMĚNA č.2 ÚP KAMENIČKY

Příloha č.5 - k obsahu změny územního plánu

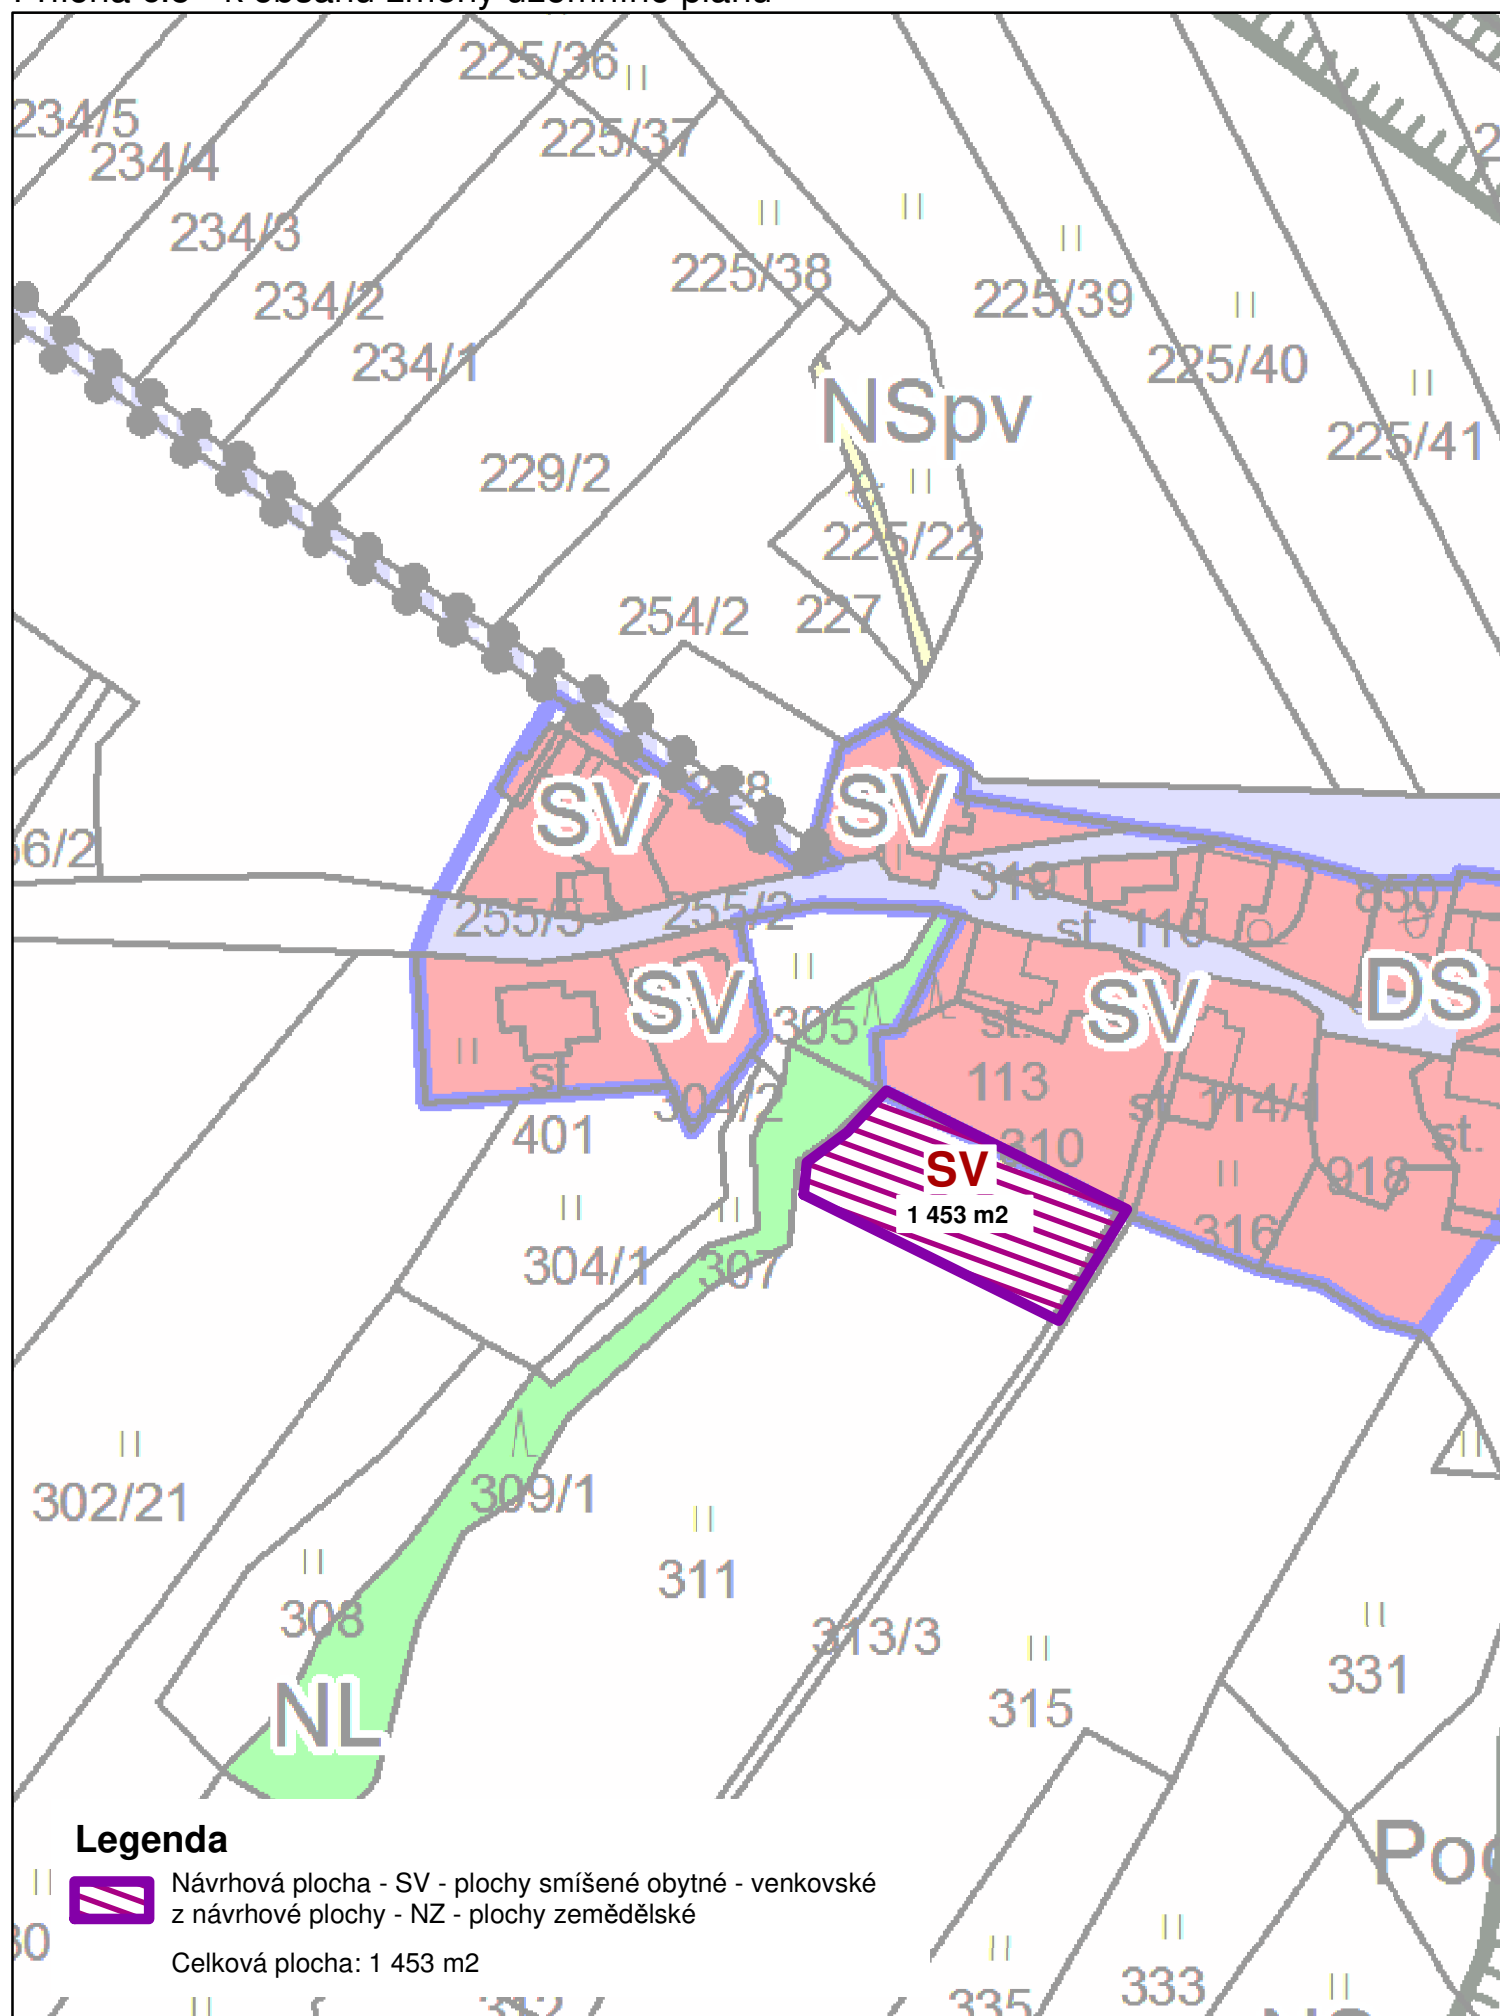

ZMĚNA č.2 ÚP KAMENIČKY

Příloha č.6 - k obsahu změny územního plánu

